




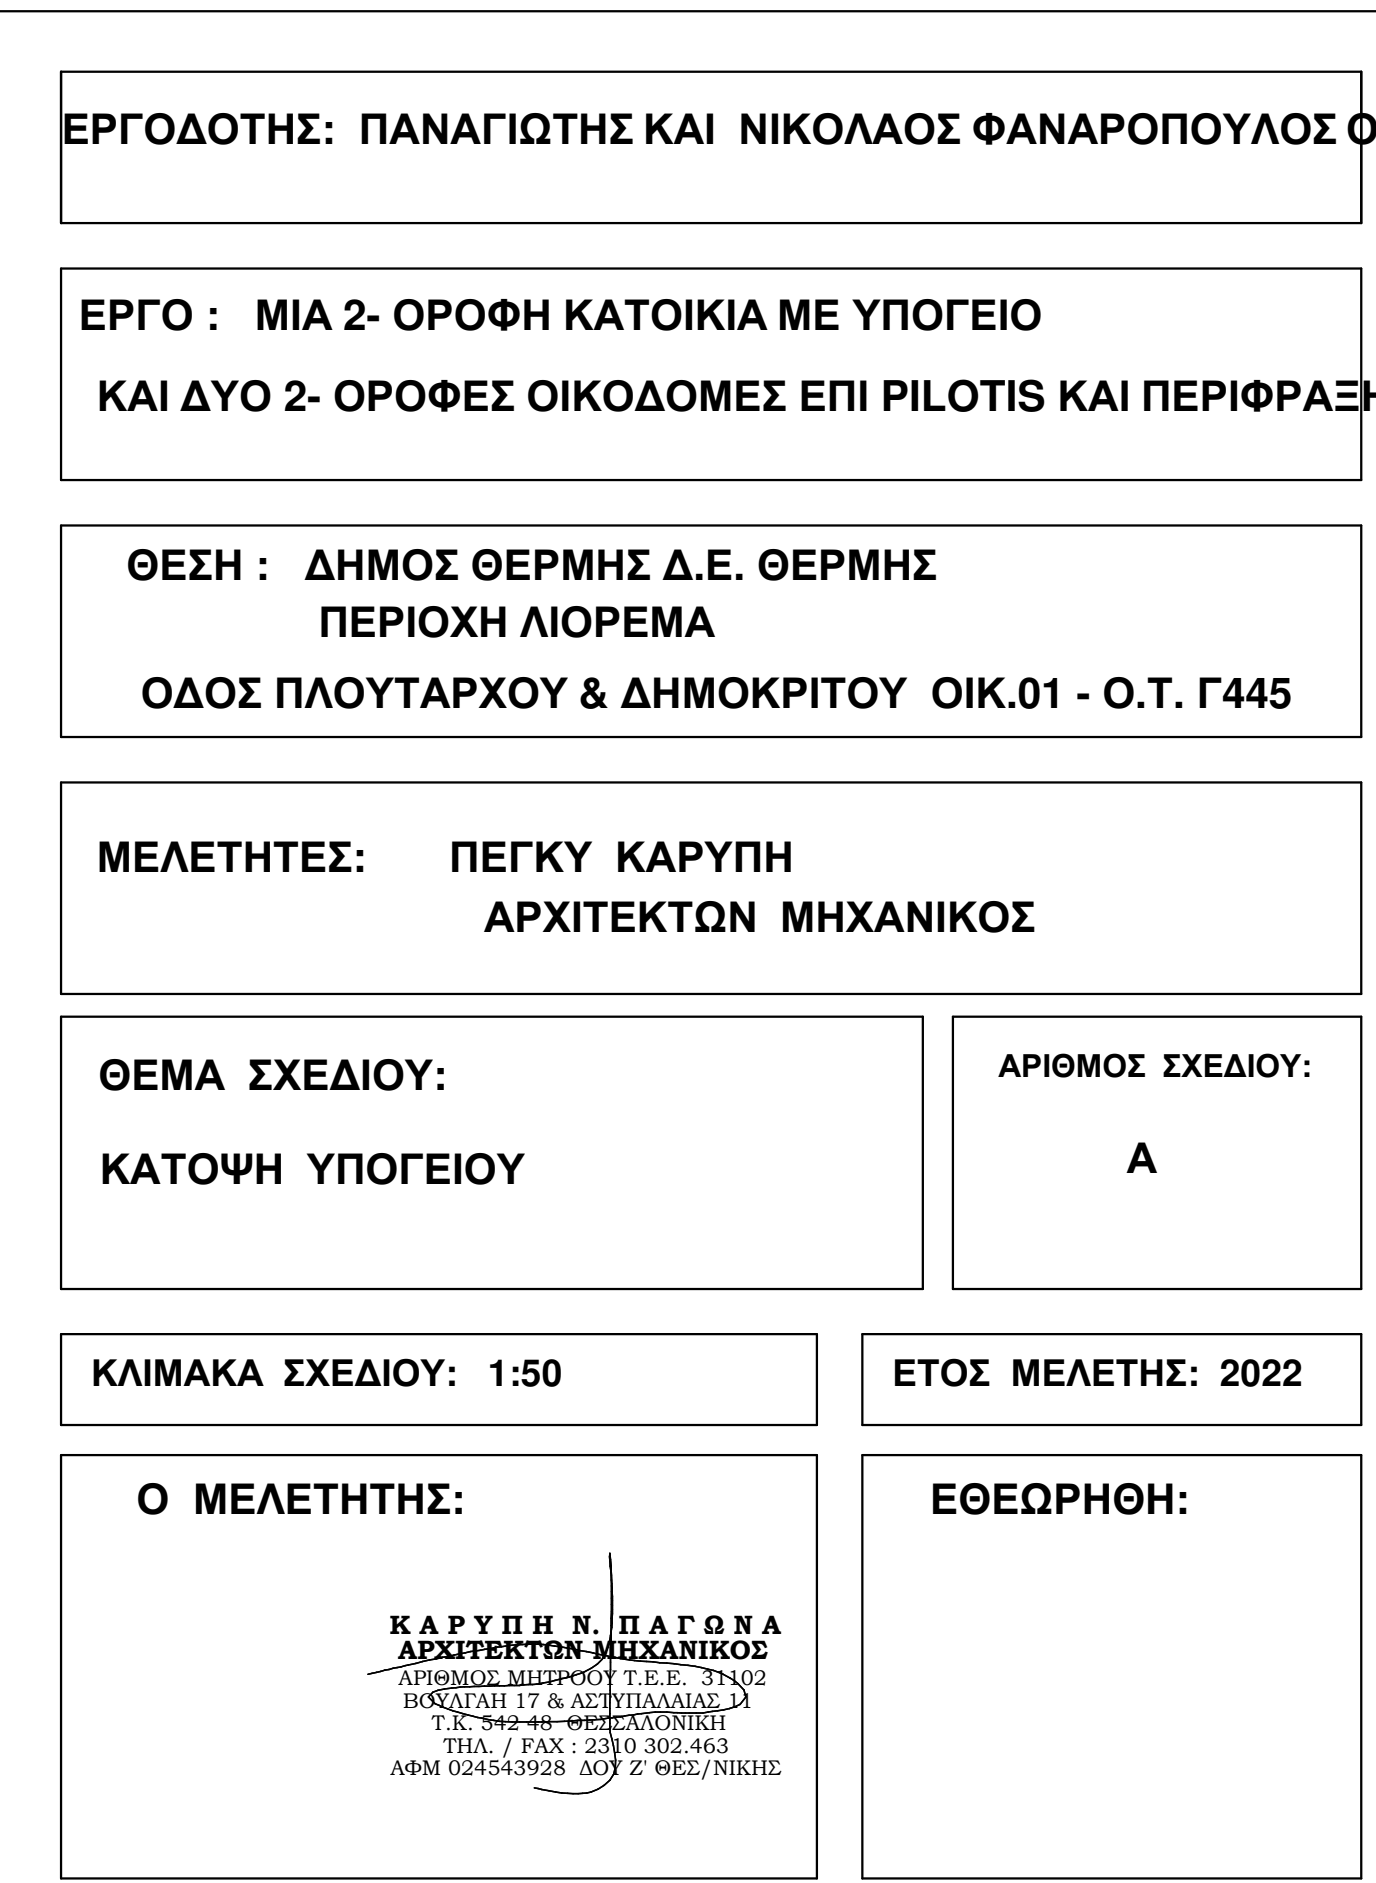

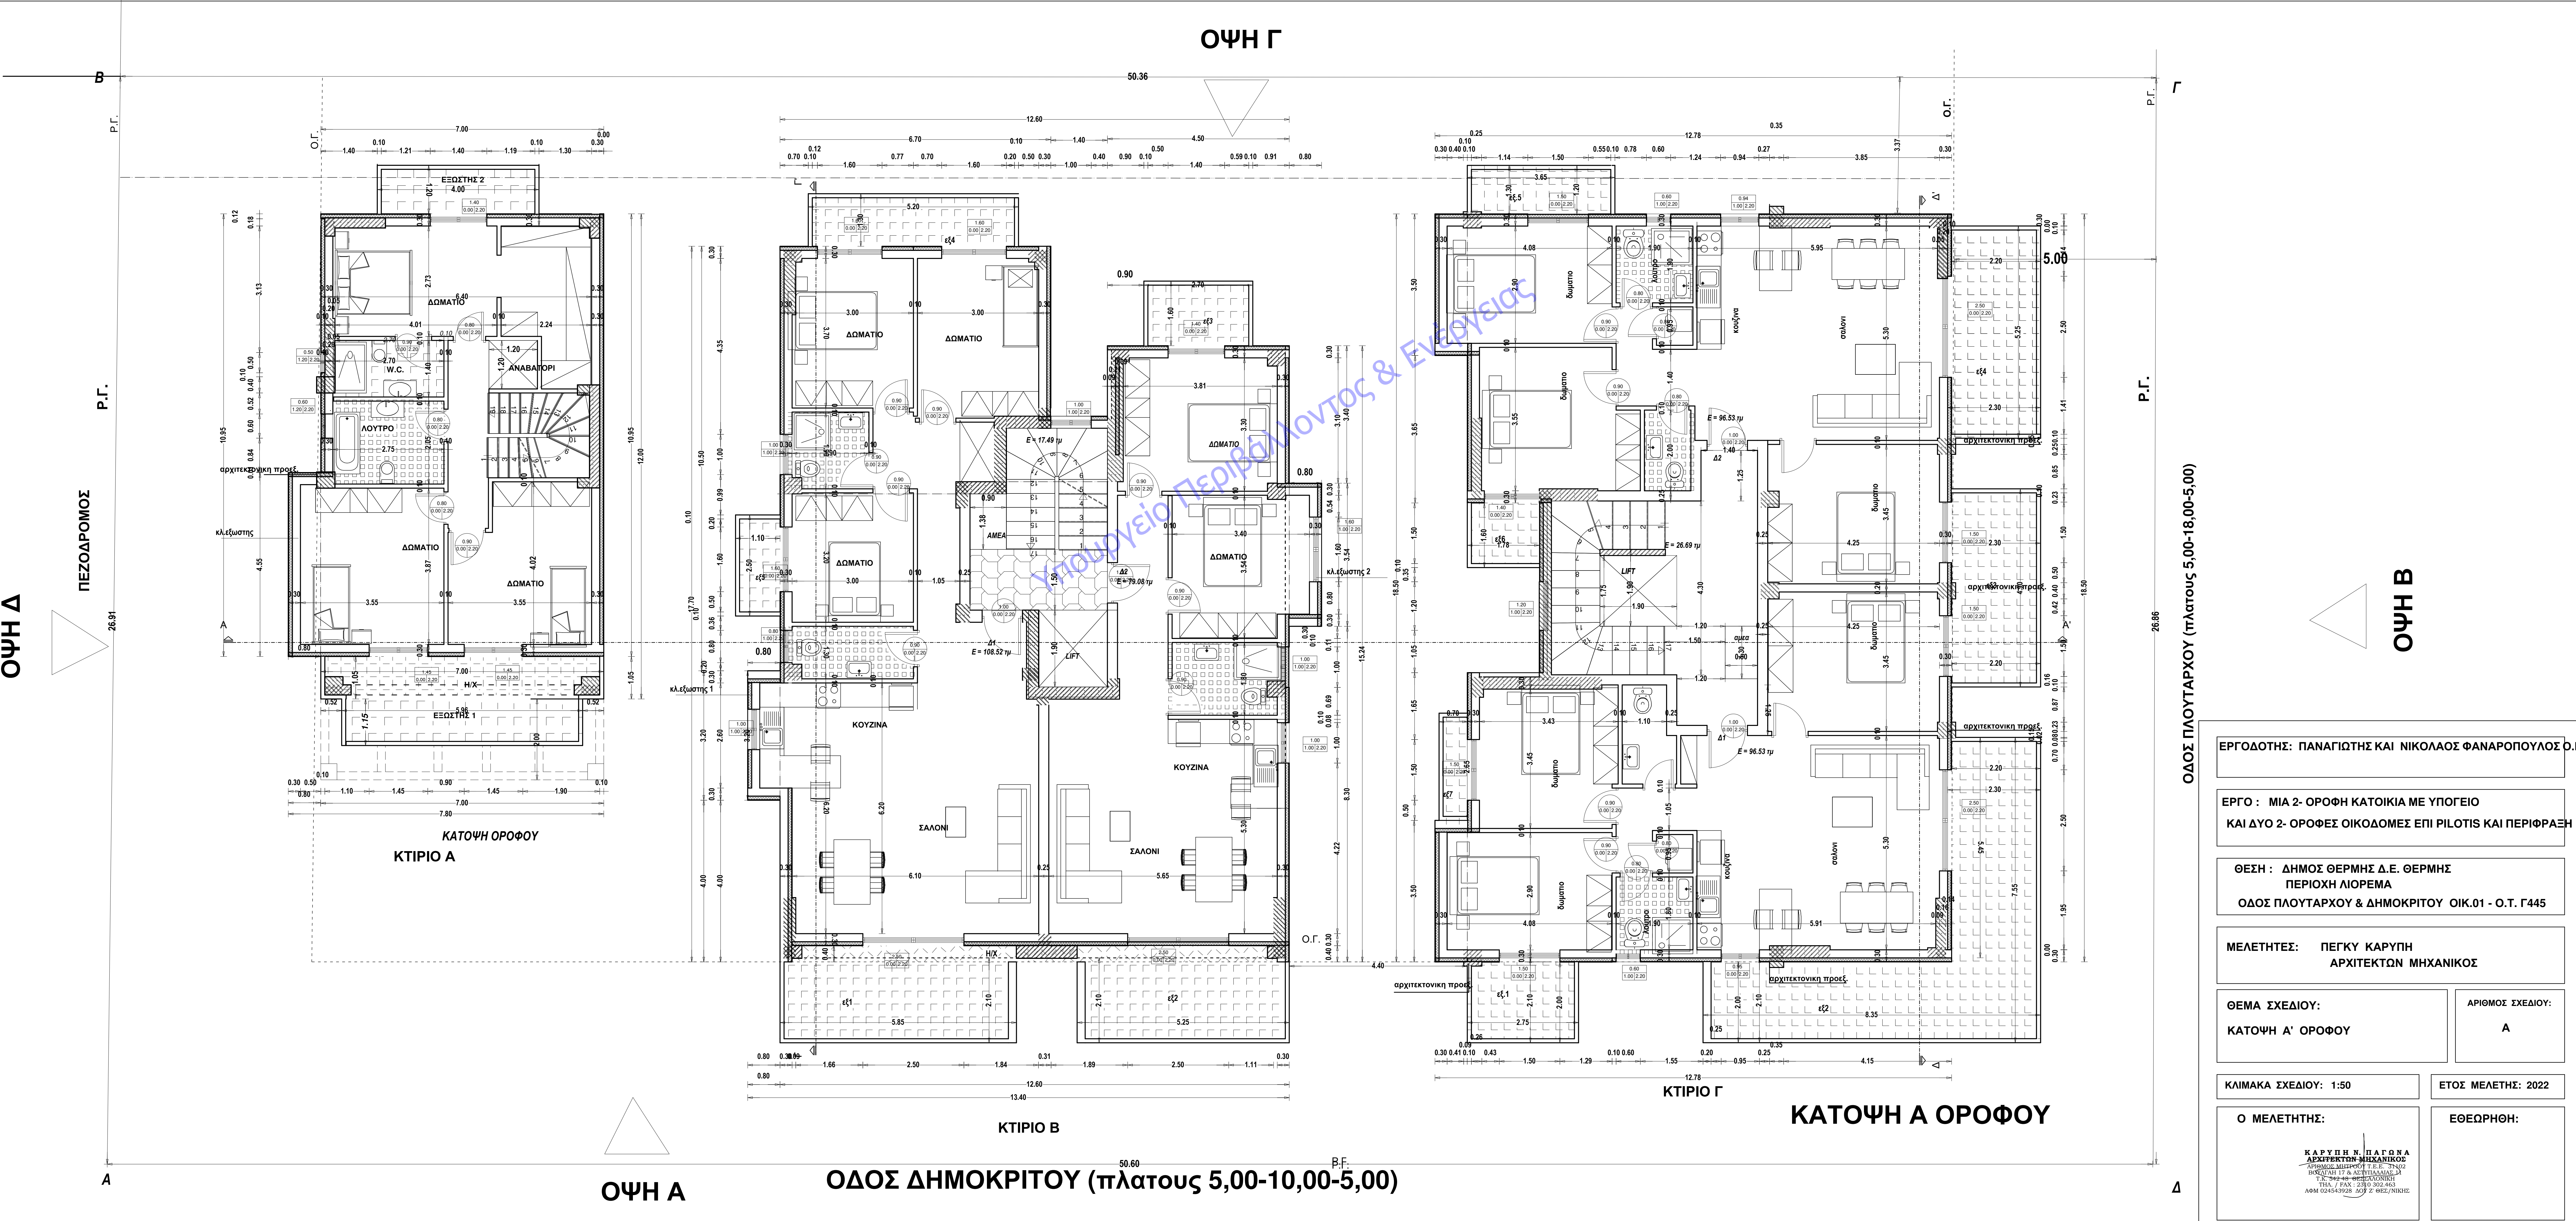

ΕΡΓΟΔΟΤΗΣ: ΠΑΝΑΓΙΩΤΗΣ ΚΑΙ ΝΙΚΟΛΑΟΣ ΦΑΝΑΡΟΠΟΥΛΟΣ Ο.Ε.	
ΕΡΓΟ : ΜΙΑ 2- ΟΡΟΦΗ ΚΑΤΟΙΚΙΑ ΜΕ ΥΠΟΓΕΙΟ ΚΑΙ ΔΥΟ 2- ΟΡΟΦΕΣ ΟΙΚΟΔΟΜΕΣ ΕΠΙ ΡΙΛΟΤΙΣ ΚΑΙ ΠΕΡΙΦΡΑΞΗ	
ΘΕΣΗ : ΔΗΜΟΣ ΘΕΡΜΗΣ Δ.Ε. ΘΕΡΜΗΣ ΠΕΡΙΟΧΗ ΛΙΟΡΕΜΑ ΟΔΟΣ ΠΛΟΥΤΑΡΧΟΥ & ΔΗΜΟΚΡΙΤΟΥ ΟΙΚ.01 - Ο.Τ. Γ445	
ΜΕΛΕΤΗΤΗΣ: ΠΕΓΚΥ ΚΑΡΥΠΗ ΑΡΧΙΤΕΚΤΩΝ ΜΗΧΑΝΙΚΟΣ	
ΘΕΜΑ ΣΧΕΔΙΟΥ: ΚΑΤΟΨΗ Α' ΟΡΟΦΟΥ	ΑΡΙΘΜΟΣ ΣΧΕΔΙΟΥ: Α
ΚΛΙΜΑΚΑ ΣΧΕΔΙΟΥ: 1:50	ΕΤΟΣ ΜΕΛΕΤΗΣ: 2022
Ο ΜΕΛΕΤΗΤΗΣ:	ΕΘΕΩΡΗΘΗ:
ΚΑΡΥΠΗ Χ. ΠΑΓΩΝΑ ΑΡΧΙΤΕΚΤΩΝ ΜΗΧΑΝΙΚΟΣ ΑΤΜΟΣΦΑΙΡΙΚΟΤΗΤΕ Ε.Ε. ΨΗΛΟ ΠΕΡΙΟΧΗ Γ. & ΑΣΤΥΝΟΜΙΑΣ Δ. Τ.Κ. 744 44- ΘΕΡΜΗΣ ΤΗΛ. / FAX : 2310 302 460 ΑΦΜ 024543928 ΔΟΥ Χ. ΘΕΣ/ΝΙΚΗΣ	

 

ΕΡΓΟΔΟΤΗΣ: STRUTTURA

ΕΡΓΟ : ΜΙΑ 2- ΟΡΟΦΗ ΚΑΤΟΙΚΙΑ ΜΕ ΥΠΟΓΕΙΟ
ΚΑΙ ΔΥΟ 2- ΟΡΟΦΕΣ ΟΙΚΟΔΟΜΕΣ ΕΠΙ ΡΙΛΟΤΙΣ ΚΑΙ ΠΕΡΙΦΡΑΣΗ

ΘΕΣΗ : ΔΗΜΟΣ ΘΕΡΜΗΣ Δ.Ε. ΘΕΡΜΗΣ
ΠΕΡΙΟΧΗ ΛΙΟΡΕΜΑ
ΟΔΟΣ ΠΛΟΥΤΑΡΧΟΥ & ΔΗΜΟΚΡΙΤΟΥ ΟΙΚ.01 - Ο.Τ. Γ445

ΜΕΛΕΤΗΤΕΣ: ΠΕΓΚΥ ΚΑΡΥΠΗ
ΑΡΧΙΤΕΚΤΩΝ ΜΗΧΑΝΙΚΟΣ

ΘΕΜΑ ΣΧΕΔΙΟΥ:
ΤΟΜΕΣ

ΑΡΙΘΜΟΣ ΣΧΕΔΙΟΥ:
Α

ΚΛΙΜΑΚΑ ΣΧΕΔΙΟΥ: 1:50

ΕΤΟΣ ΜΕΛΕΤΗΣ: 2022

Ο ΜΕΛΕΤΗΤΗΣ:

ΕΞΕΩΡΗΘΗ:

ΚΑΡΥΠΗ Κ. ΠΑΓΩΛΑ
ΑΡΧΙΤΕΚΤΩΝ ΜΗΧΑΝΙΚΟΣ
ΑΡΧΙΤΕΚΤΟΝΙΚΟ ΕΡΓΕΙΟ
ΠΕΡΙΟΧΗ Γ. & Α. ΠΕΡΙΟΧΗ
Τ.Κ. 2700 ΚΑΡΥΠΗ
ΑΡΜ 02454-0928 ΔΟΥΛ. Ζ. ΘΕΣΣ/ΝΙΚΗΣ

