

ΟΔΟΣ ΑΡΧΙΜΗΔΟΥΣ 10,00 μ.

62,53

A

A'

B'

Γ'

B

ΟΔΟΣ ΔΗΜΟΚΡΙΤΟΥ 10,00 μ.

Δ


Δ

Β


Γ

Δ'


23,11

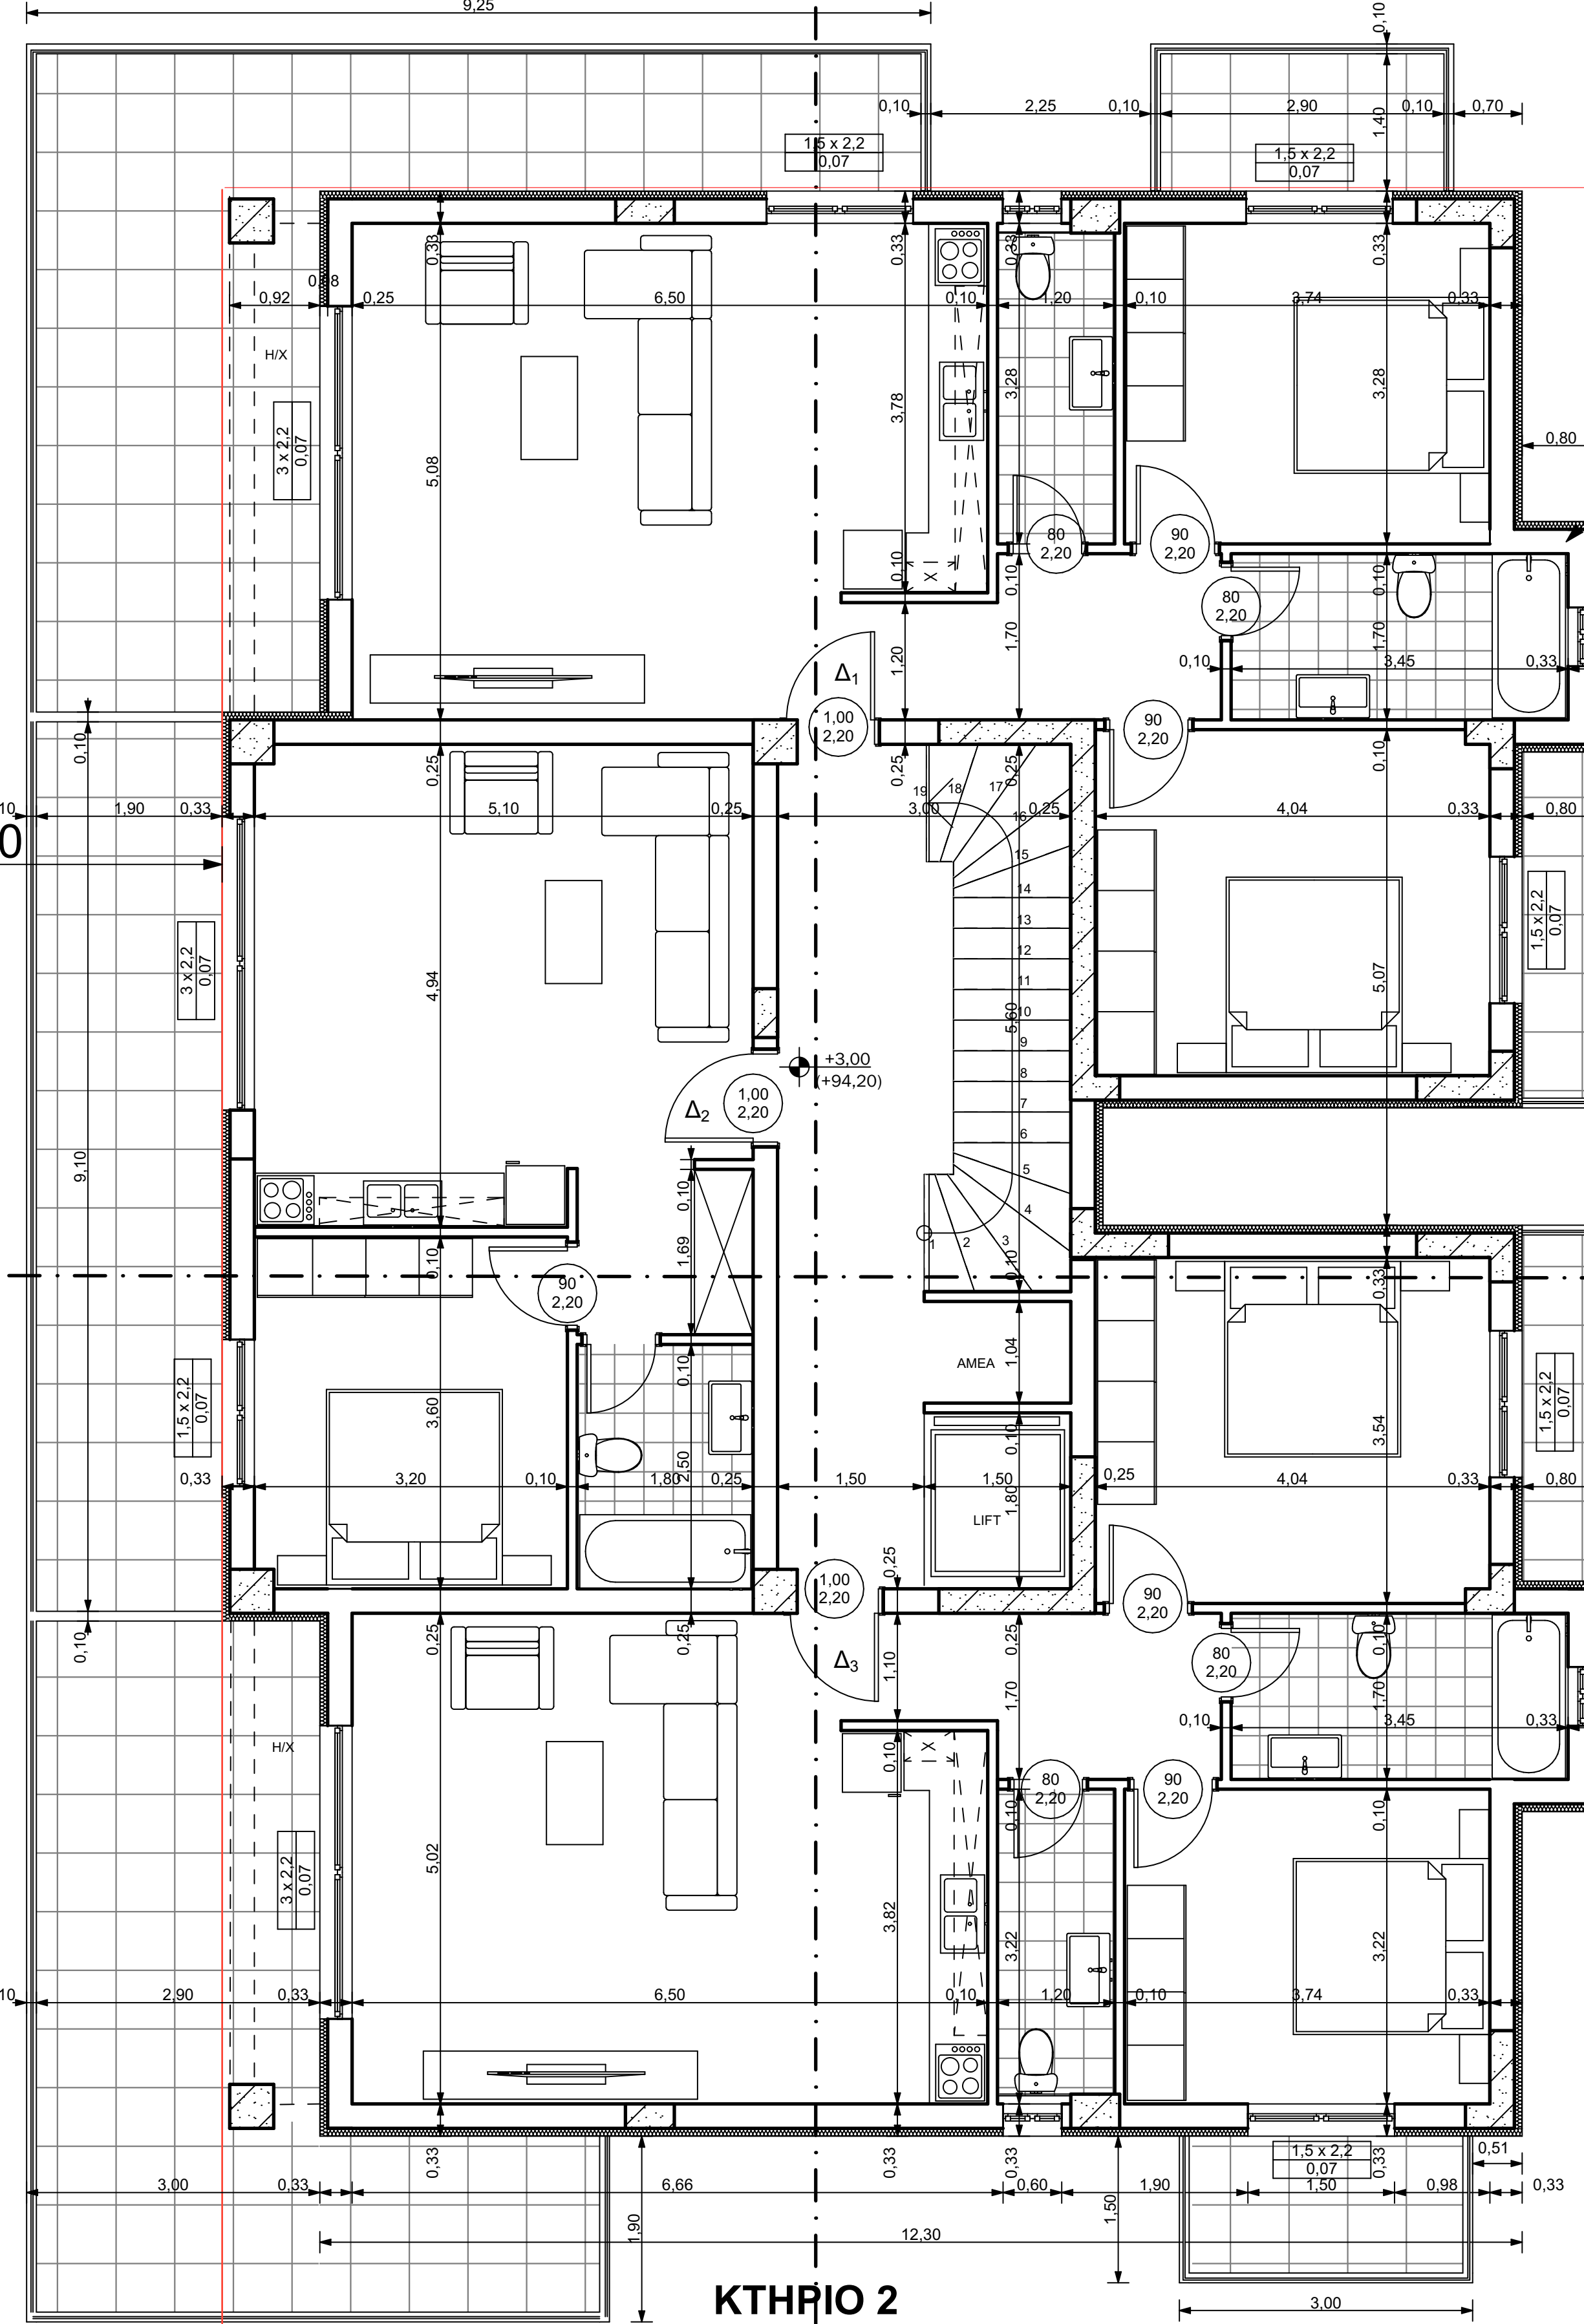


ΚΤΗΡΙΟ 2

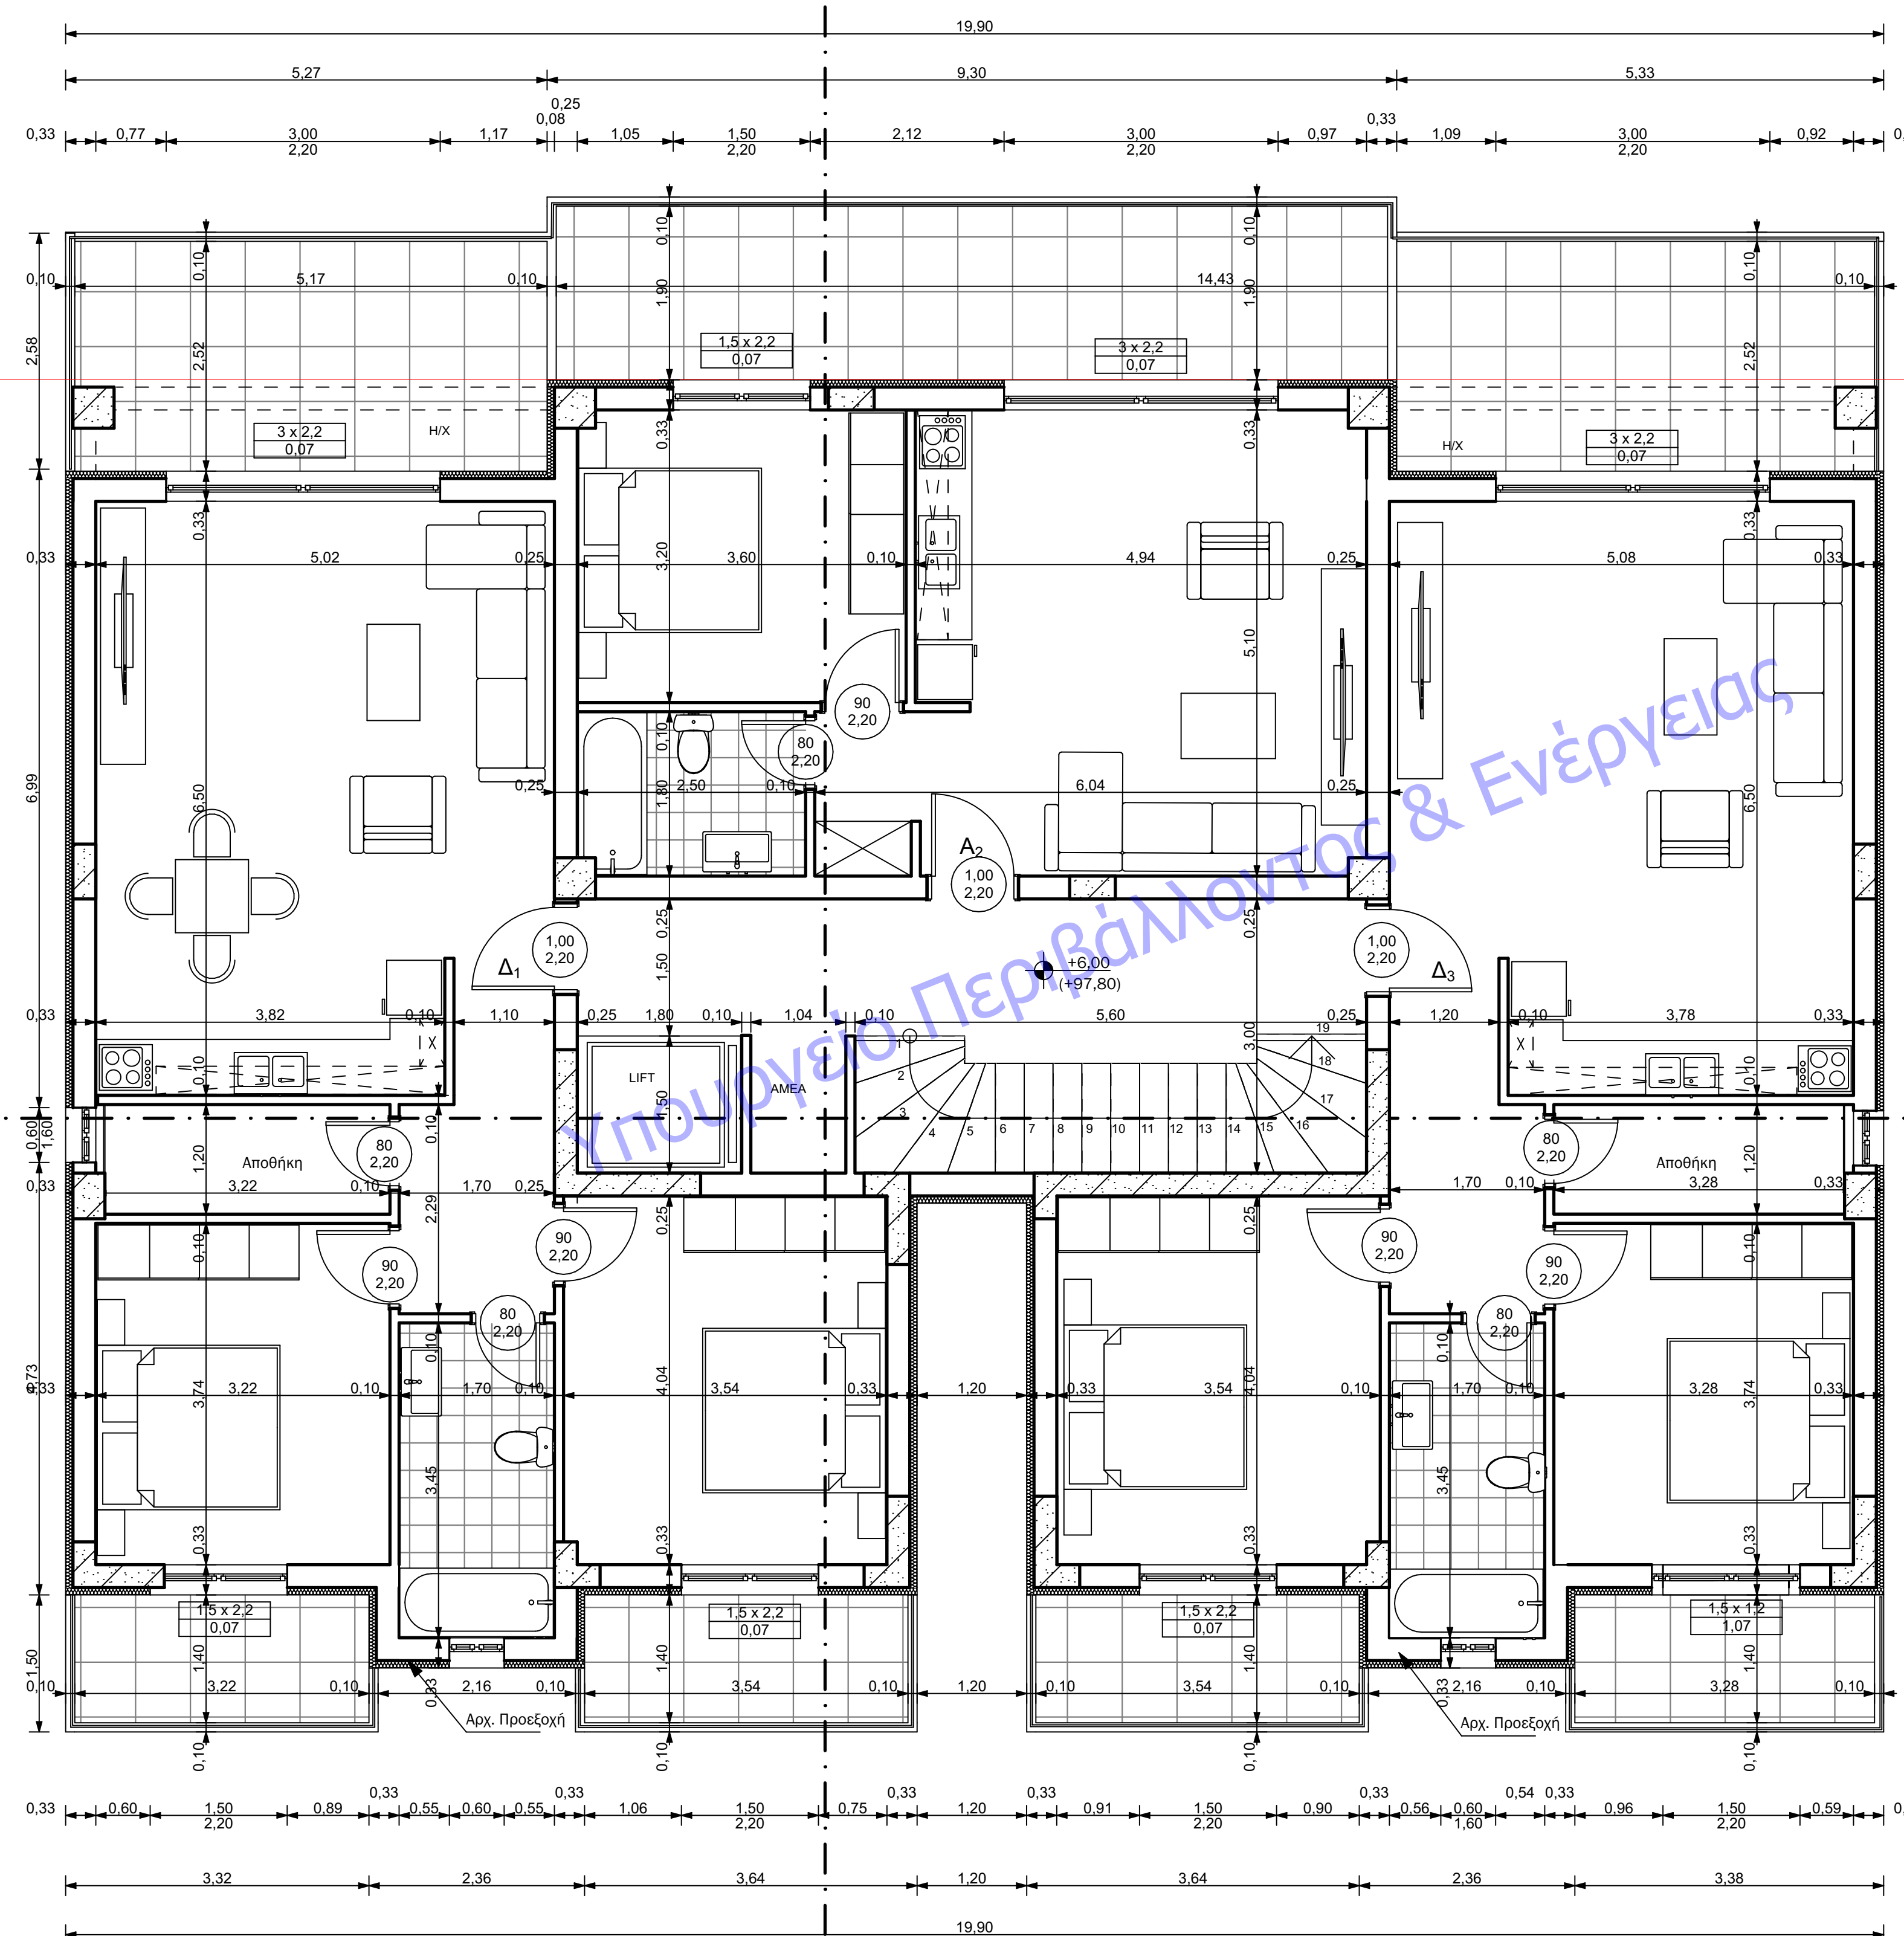

ΚΤΗΡΙΟ 3

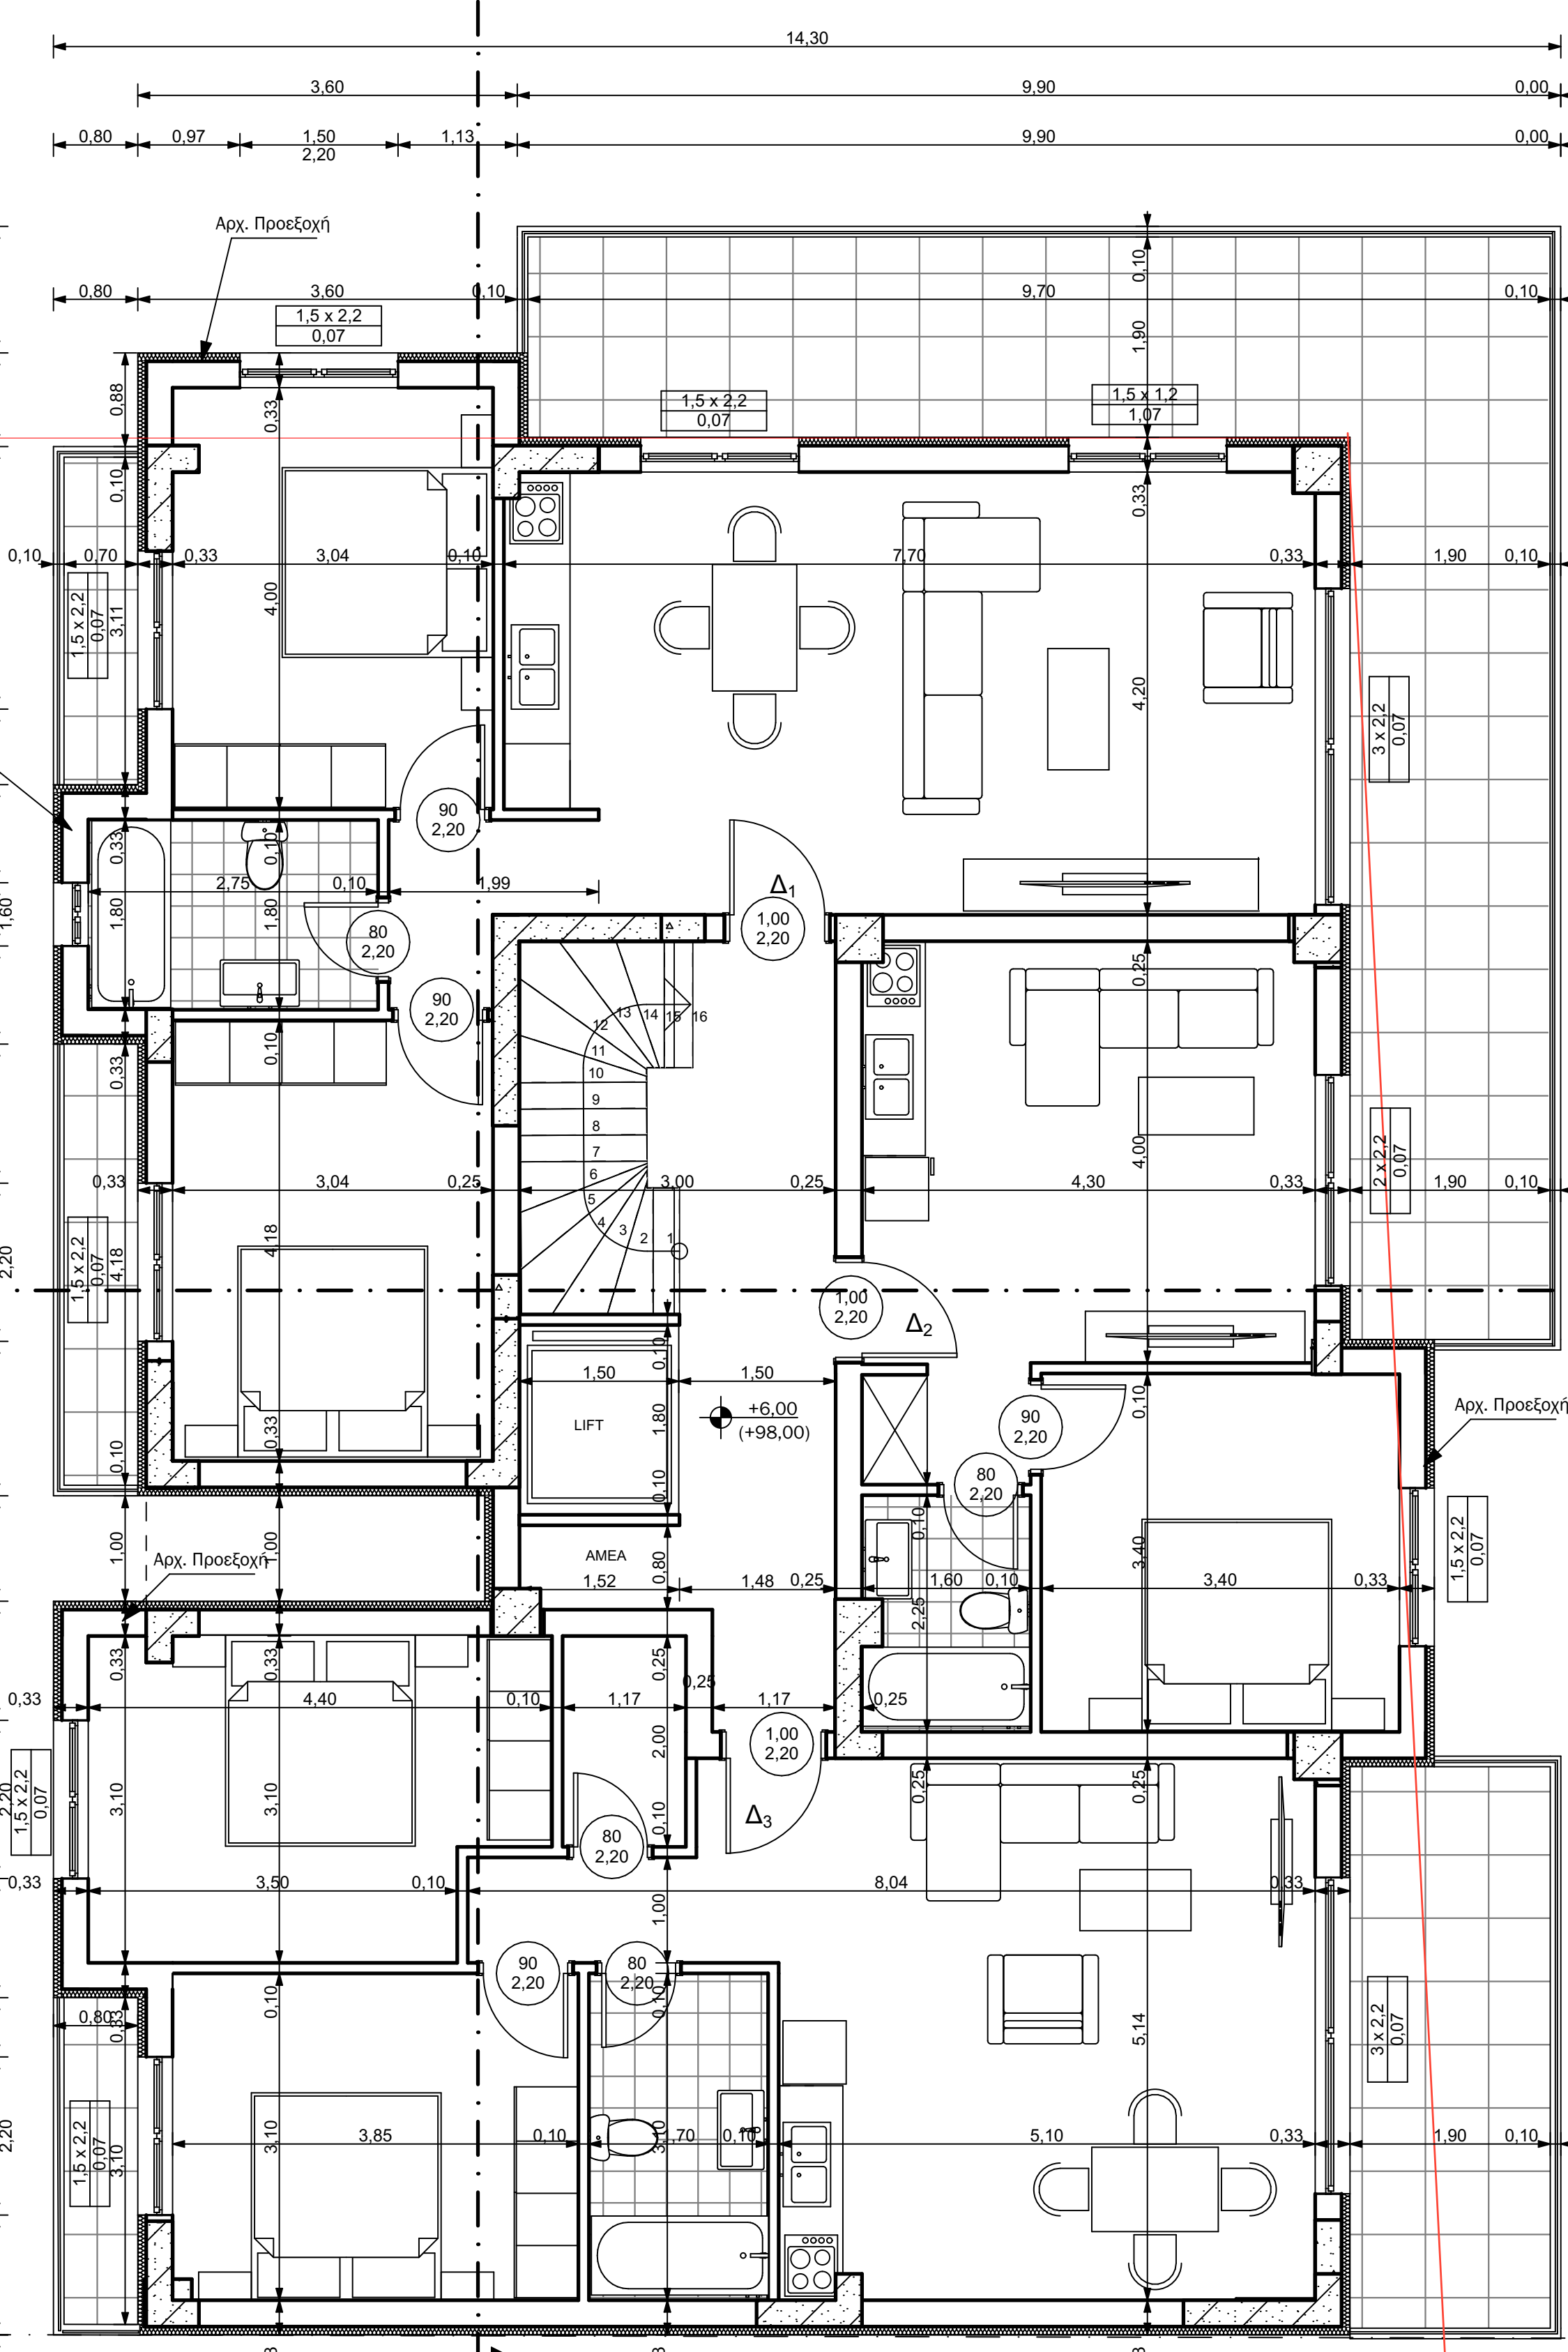

ΚΤΗΡΙΟ 4

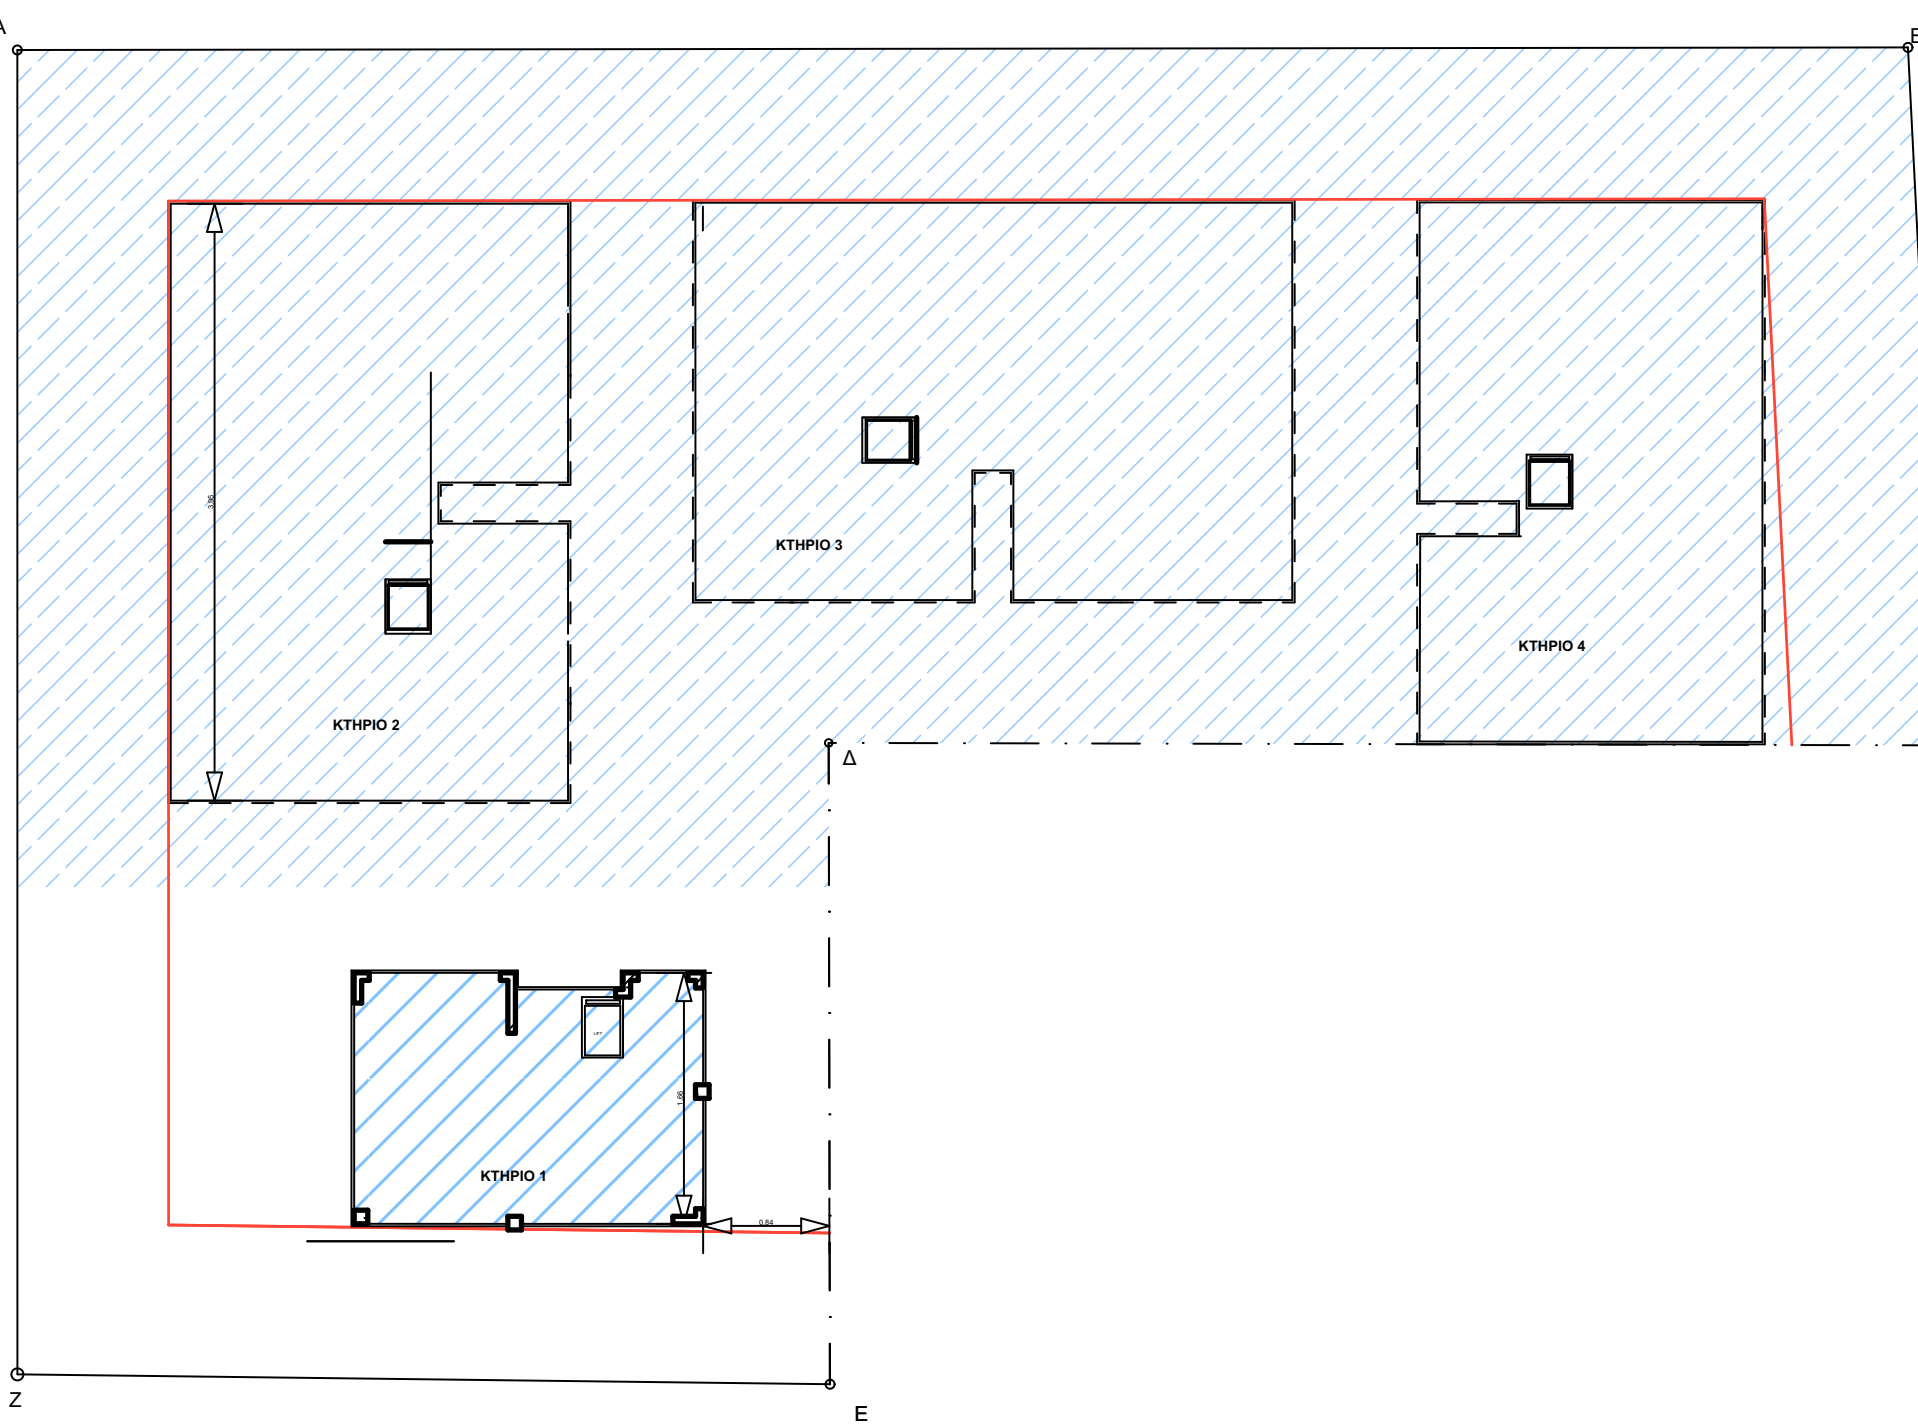

ΙΔΙΟΚΤΗΤΗΣ:
**ΠΑΝΑΓΙΩΤΗΣ &
ΝΙΚΟΛΑΟΣ
ΦΑΝΑΡΟΠΟΥΛΟΣ Ο.Ε.**

**ΑΡΧΙΤΕΚΤΟΝΙΚΗ
ΜΕΛΕΤΗ**

ΑΡΧ. Α₄₂

ΤΙΤΛΟΣ ΣΧΕΔΙΟΥ
Κάτοψη κοτόφυ 2ου
ορόφου

ΚΑΙΝΑΚΑ
1:50

ΗΜΕΡΟΜΗΝΙΑ
ΙΟΥΝΙΟΣ 2025

ΜΕΛΕΤΗΤΗΣ:
**ΠΕΓΚΥ ΚΑΡΥΠΗ
ΑΡΧΙΤΕΚΤΟΝ ΜΗΧΑΝΙΚΟΣ**

ΕΡΓΟ:
ΑΝΑΘΕΩΡΗΣΗ ΤΗΣ Ο.Α ΜΕ Α/Α ΠΡΑΞΗΣ
1497023 ΠΑ ΑΛΛΑΓΗ ΑΡΧΙΤΕΚΤΟΝΙΚΗΣ
ΜΕΛΕΤΗΣ ΤΟΥ 1ΟΥ ΟΡΟΦΟΥ ΤΩΝ
ΚΤΗΡΙΩΝ 3 ΚΑΙ 4 ΚΑΙ ΤΟΥ 2ΟΥ ΟΡΟΦΟΥ
ΤΟΥ ΚΤΗΡΙΟΥ 2.



ΘΕΣΗ:
**ΔΗΜΙΟΣ ΘΕΡΜΗΣ Δ. Ε. ΘΕΡΜΗΣ-
ΠΕΡΙΟΧΗ ΛΙΟΡΕΜΑ
Οδός ΔΗΜΟΚΡΙΤΟΥ & ΑΡΧΙΜΗΔΟΥΣ
ΟΙΚ. 01 Ο.Τ. Γ 417**

ΚΑΤΗΓΟΡΙΑ
ΑΡΧΙΤΕΚΤΟΝΙΚΗΣ ΜΕΛΕΤΗΣ
ΥΠΟΓΡΑΦΗ ΜΕΛΕΤΗΤΗ
ΥΠΟΓΡΑΦΗ ΥΠΗΡΕΣΙΑΣ